

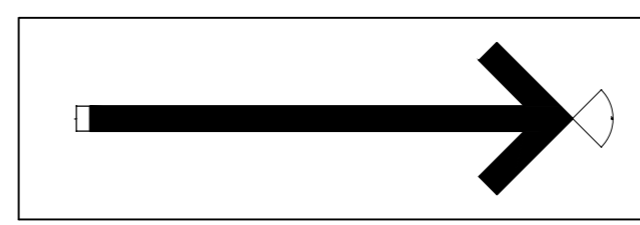
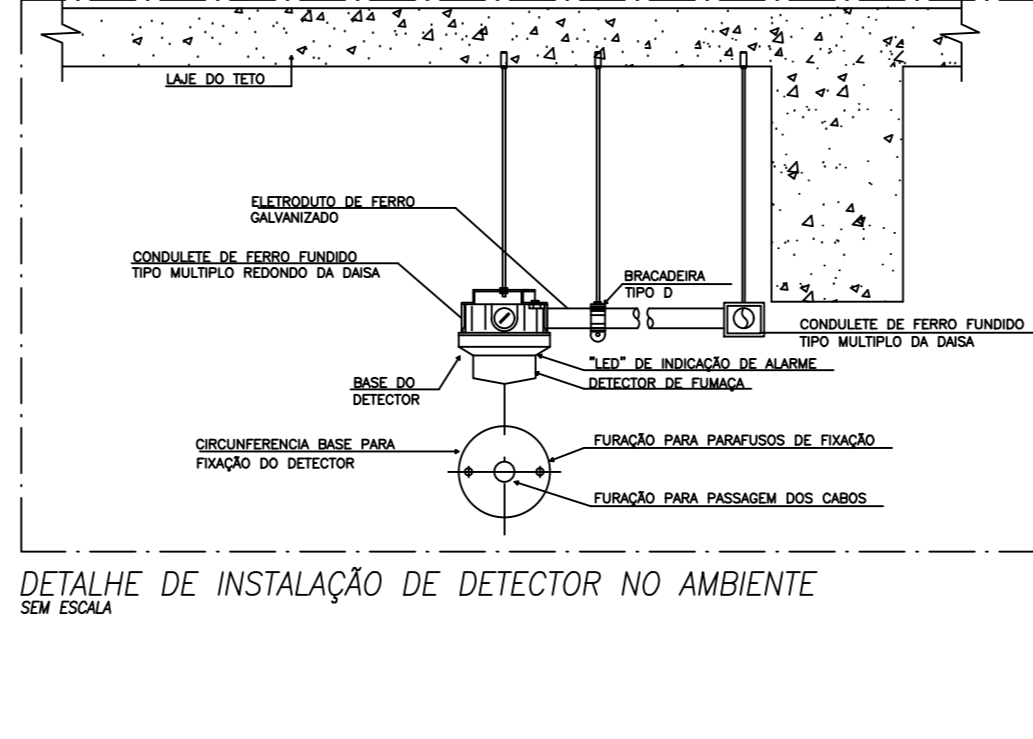
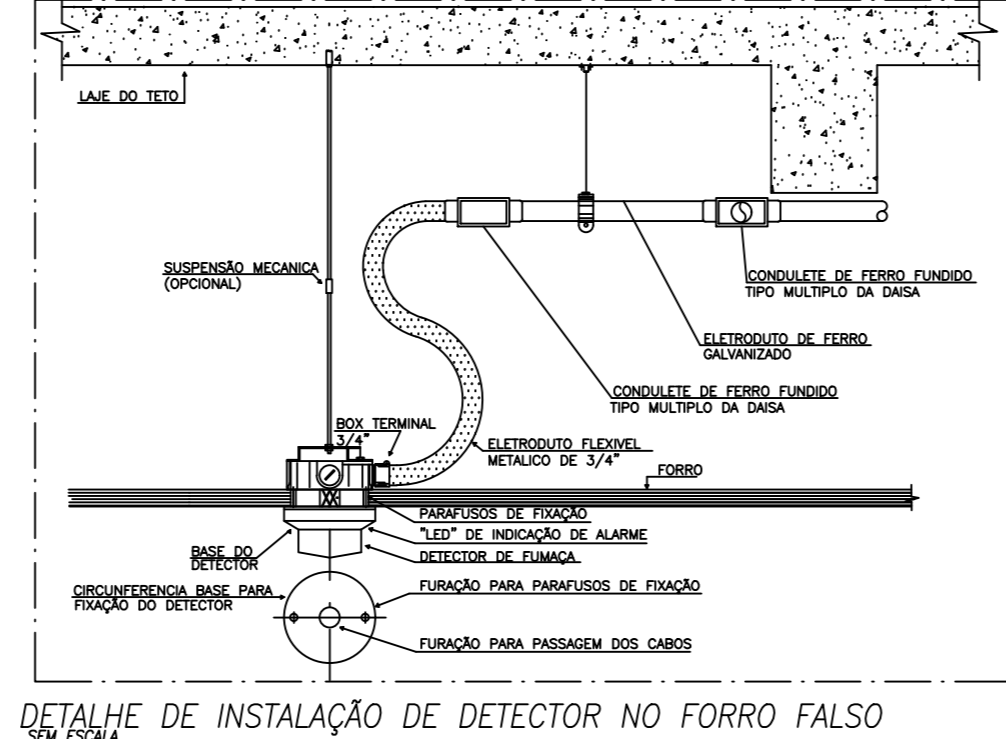
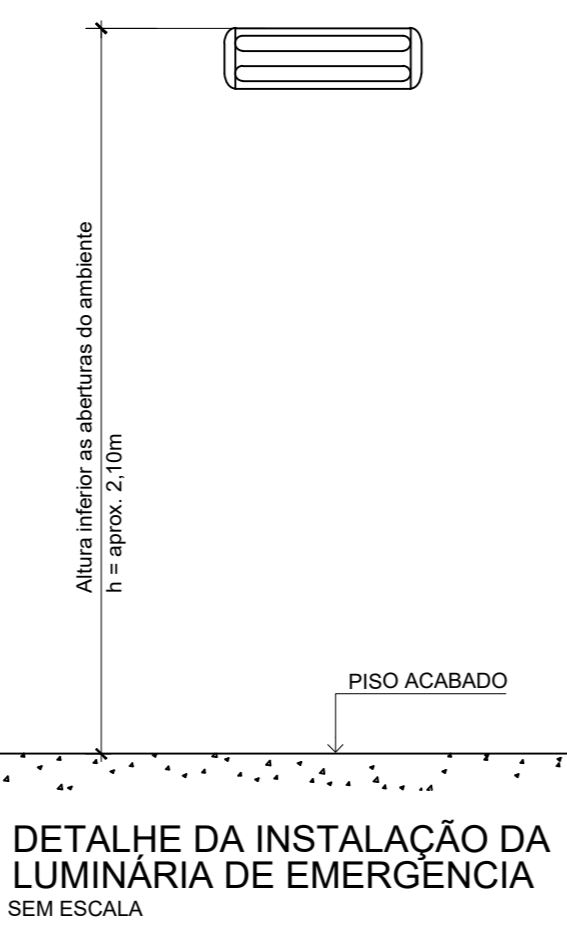
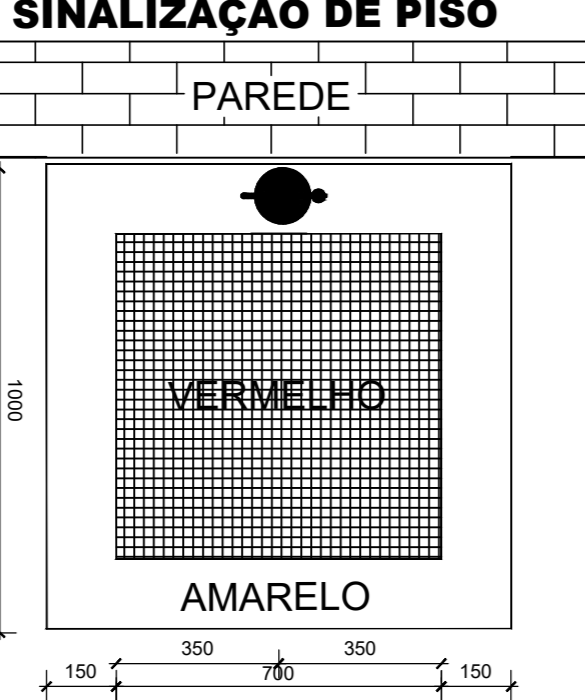
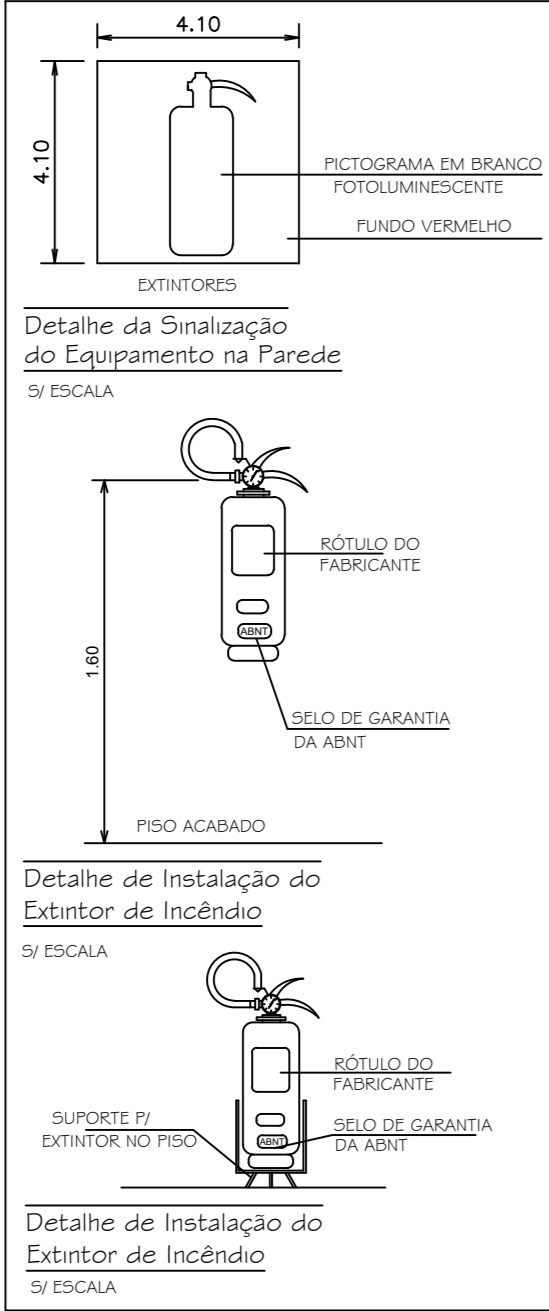
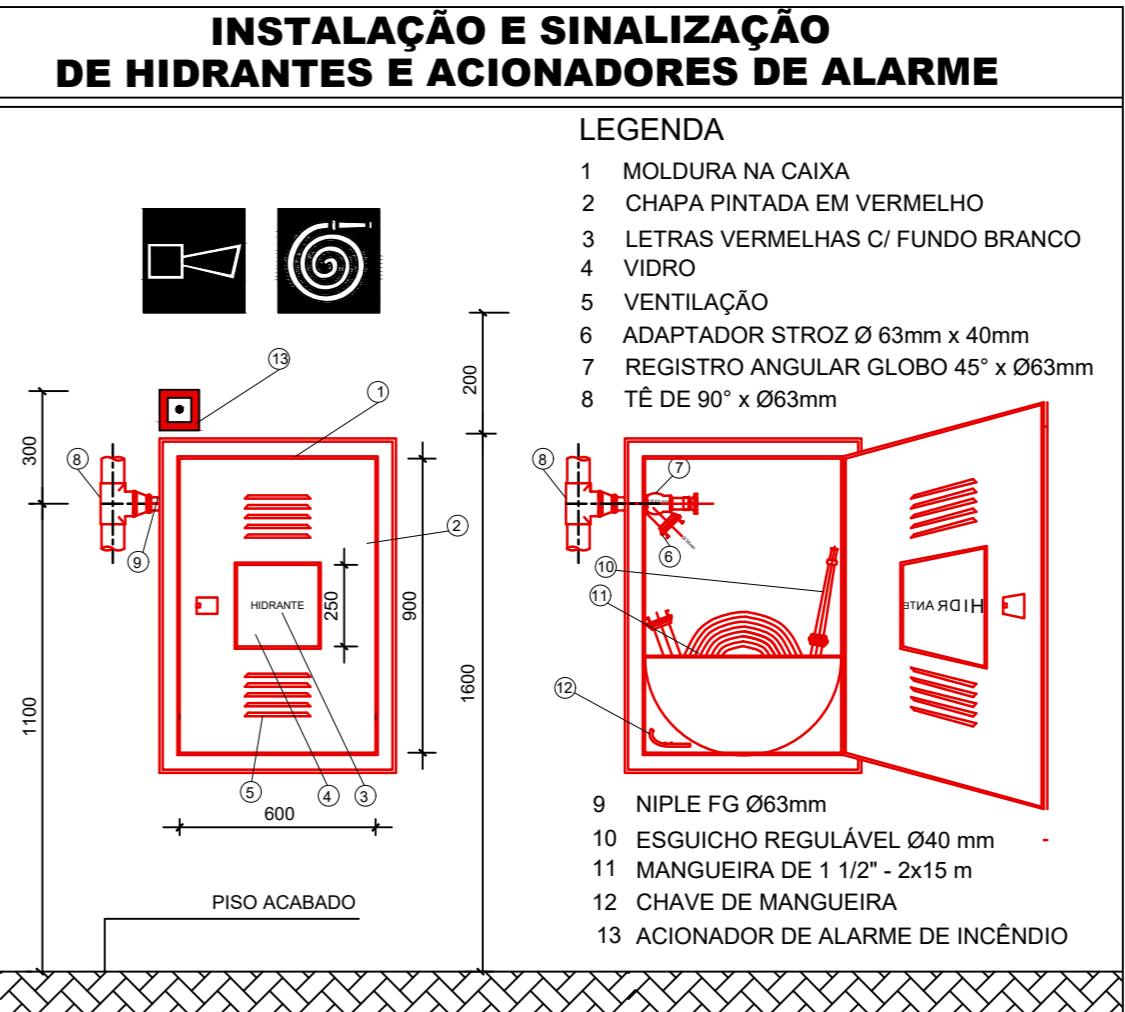
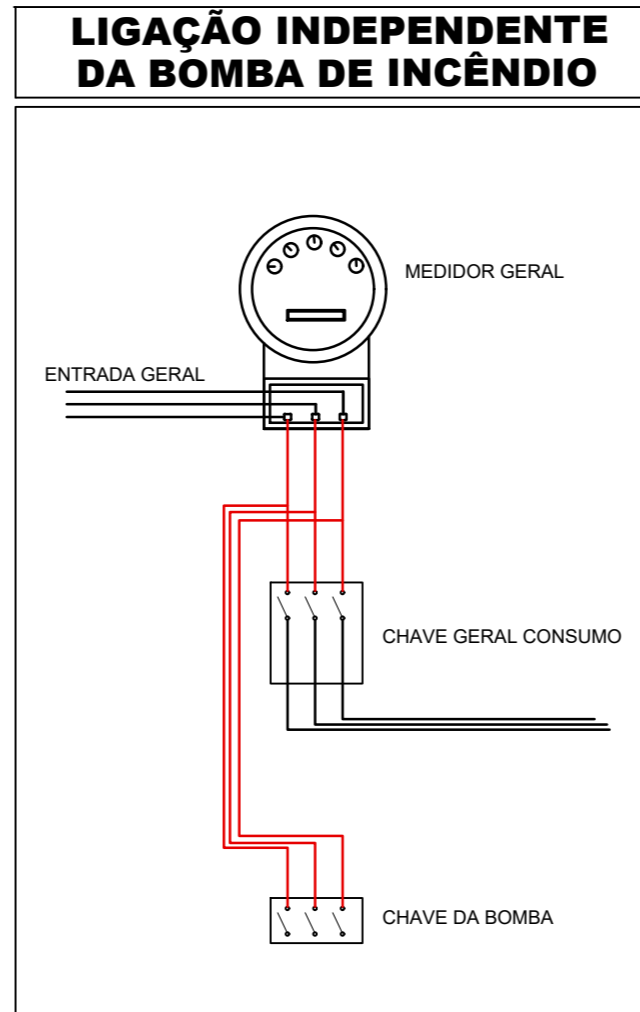


SINALIZAÇÃO DE ORIENTAÇÃO E SALVAMENTO				
CÓDIGO	SÍMBOLO	SIGNIFICADO	FORMA E COR	APLICAÇÃO
S1		SAÍDA DE EMERGÊNCIA	SÍMBOLO: RETANGULAR FUNDO: VERDE POTOLUMINESCENTE	INDICAÇÃO DO SENTIDO DE FUGA EM CASO DE EMERGÊNCIA
S2				INDICAÇÃO DO SENTIDO DE FUGA EM CASO DE EMERGÊNCIA
S3				INDICAÇÃO DO SENTIDO DE FUGA EM CASO DE EMERGÊNCIA
S8		ESCALA DE EMERGÊNCIA	SÍMBOLO: RETANGULAR FUNDO: VERDE POTOLUMINESCENTE	INDICAÇÃO DO SENTIDO DE FUGA NO INTERIOR DAS ESCADAS
S9				INDICAÇÃO DO SENTIDO DE FUGA NO INTERIOR DAS ESCADAS
S10				INDICAÇÃO DO SENTIDO DE FUGA NO INTERIOR DAS ESCADAS
S11		SAÍDA DE EMERGÊNCIA	SÍMBOLO: RETANGULAR FUNDO: VERDE POTOLUMINESCENTE	INDICAÇÃO DE SAÍDA DE EMERGÊNCIA
S12				INDICAÇÃO DE SAÍDA DE EMERGÊNCIA
S17				INDICAÇÃO DE SAÍDA DE EMERGÊNCIA

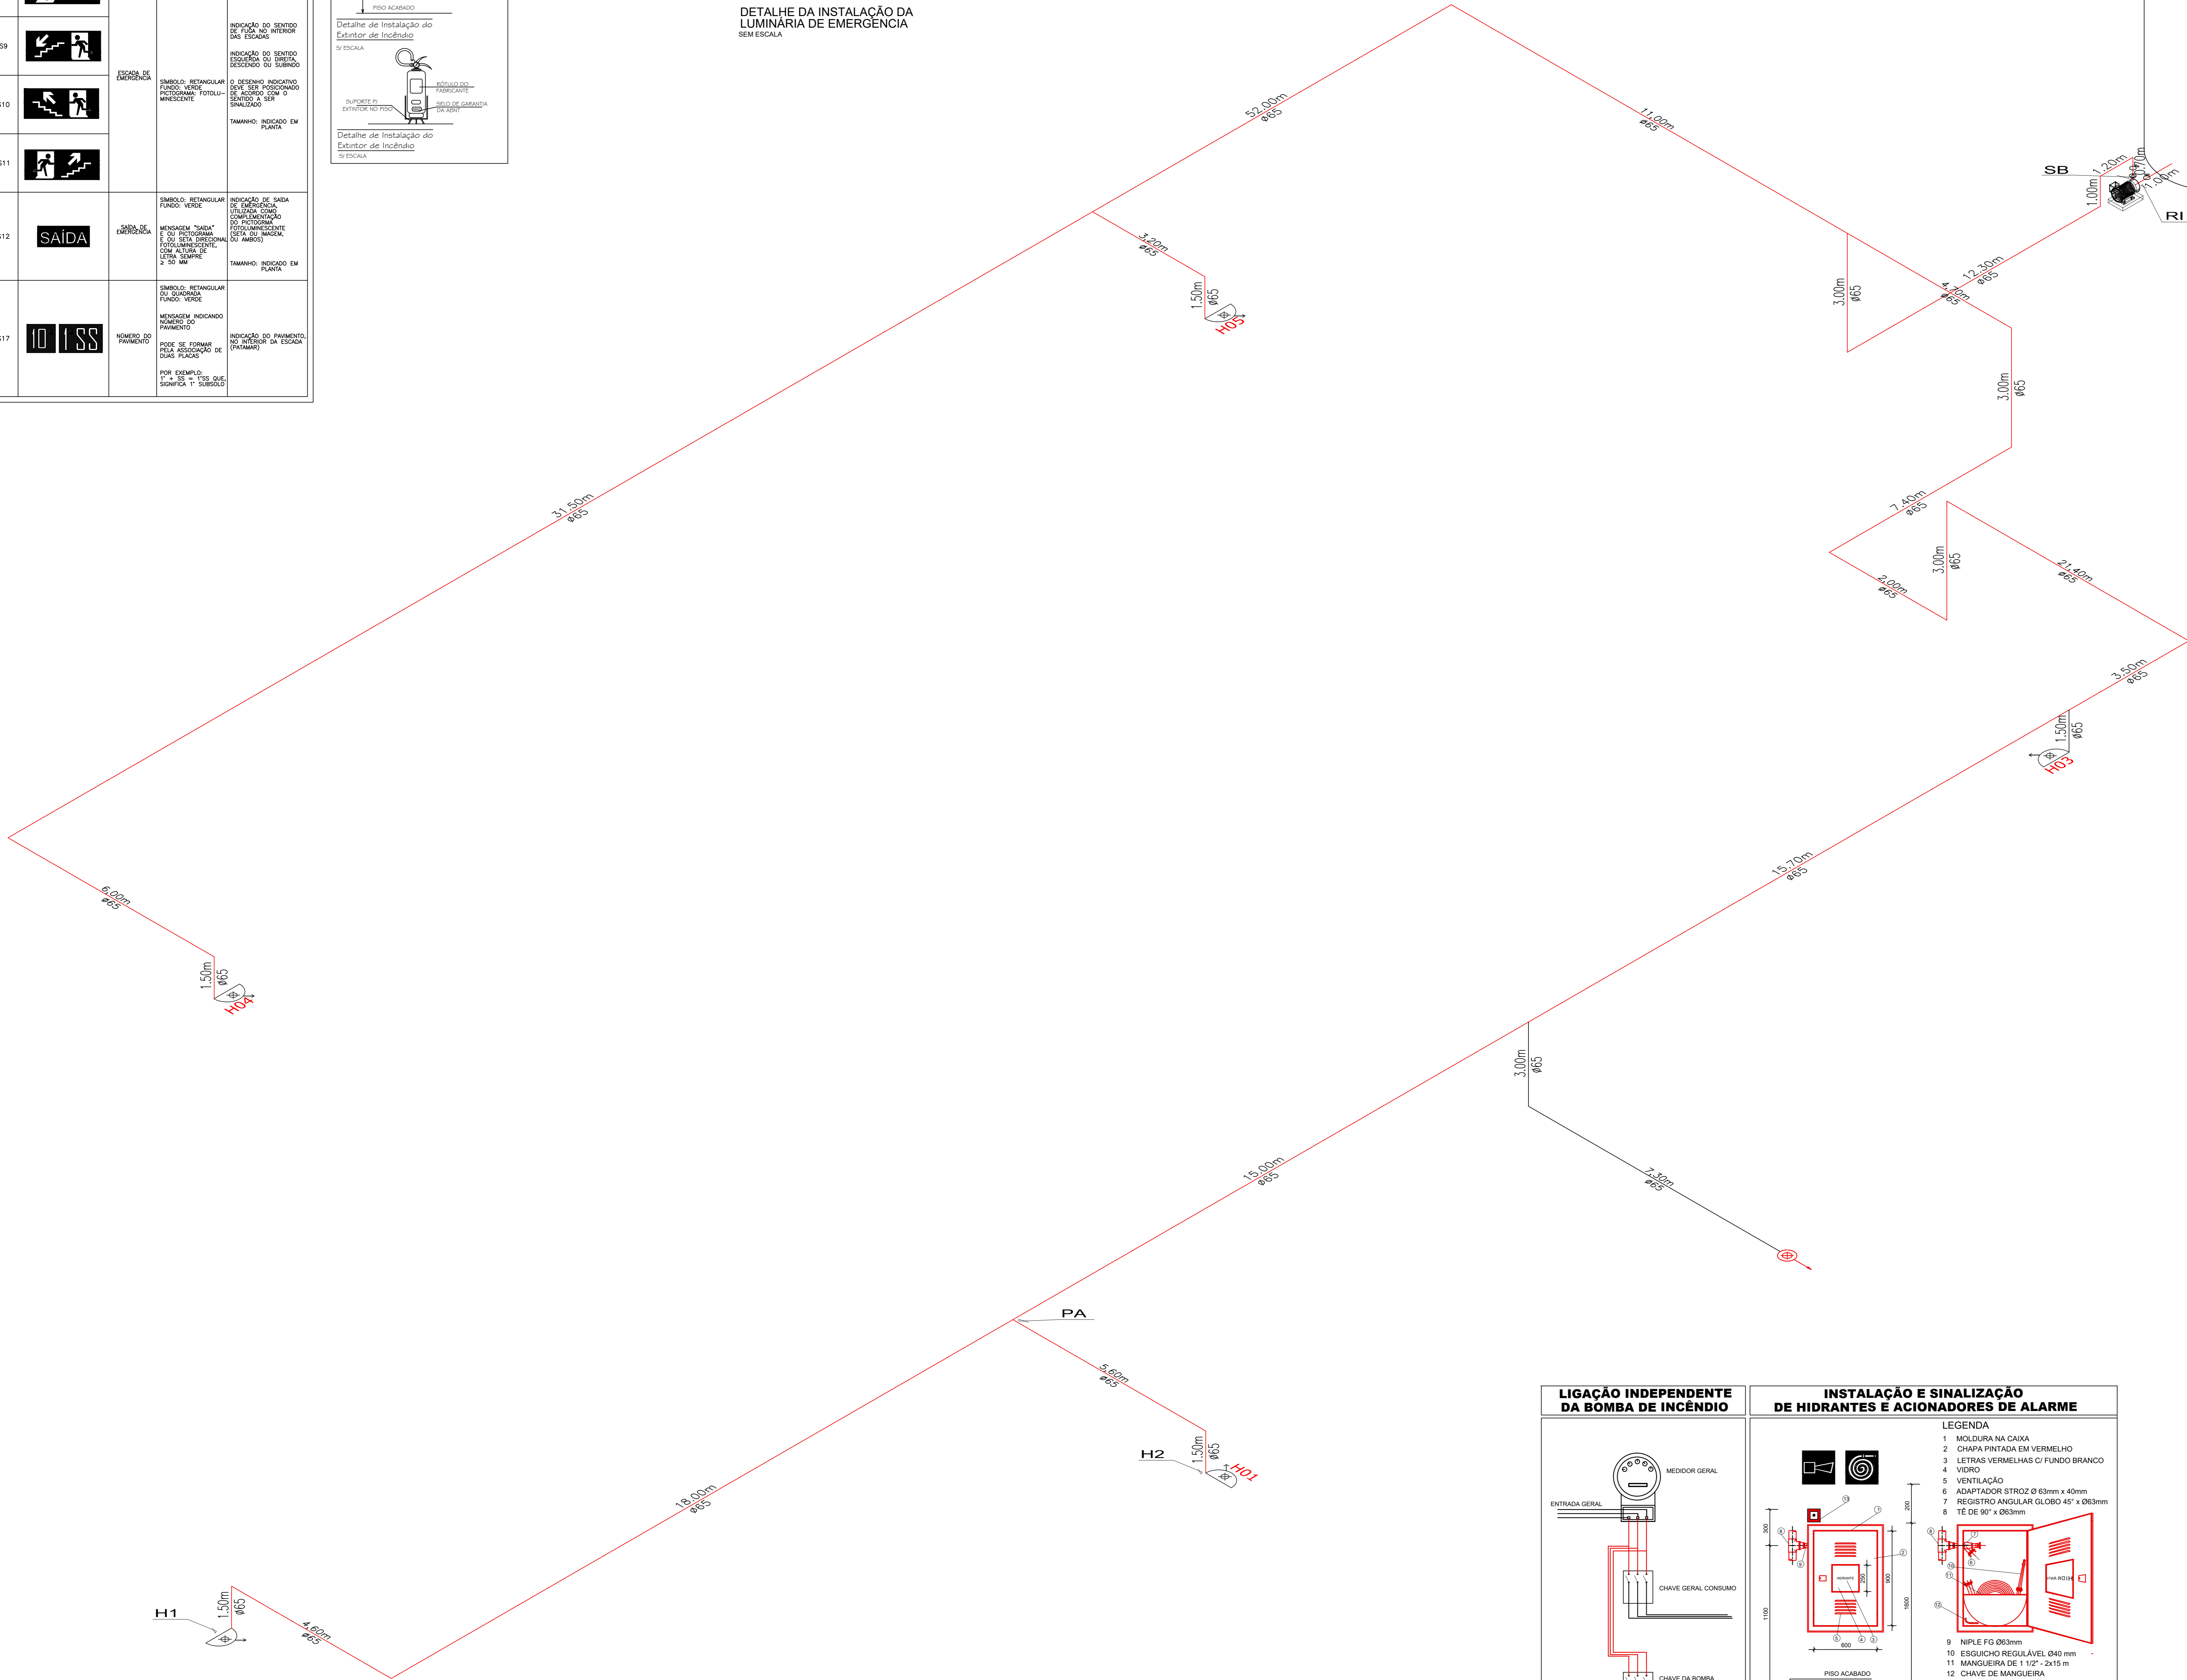

OBS:
AS DIMENSÕES DA PLACA DEVE-
M OBEDECER A SEGUINTE FÓRMULA:
H=ALTURA E A=LARGURA ONDE:
(H)=DISTÂNCIA DO
OBSERVADOR À PLACA E (A)=ÁREA DA
PLACA.

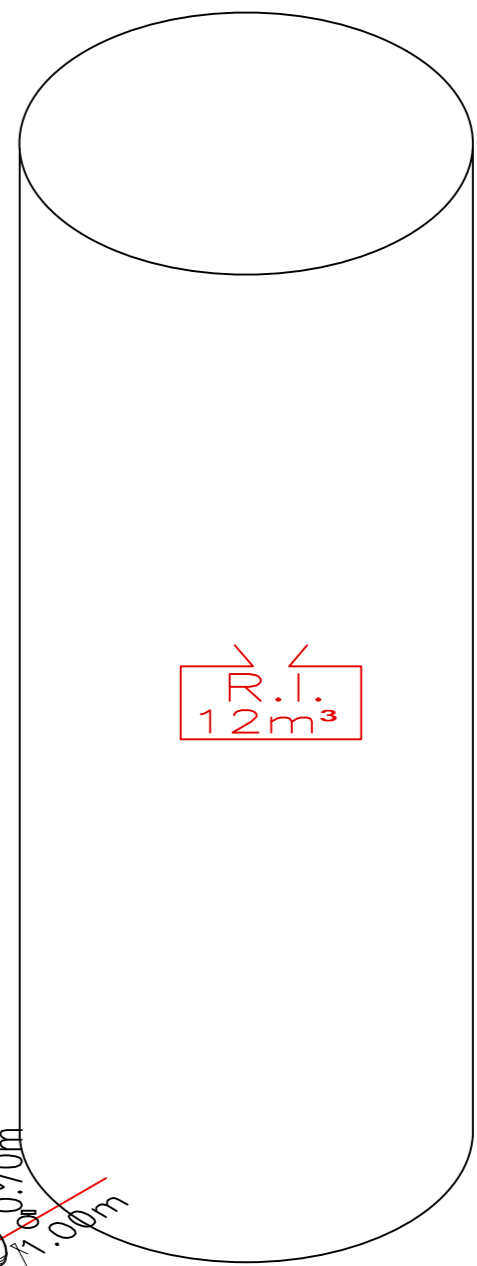

CLIENTE: FUNDO MUNICIPAL DE SAÚDE	CNPJ: 02.189.204/0001-86
ARQUITETO: BRUCE HILTON F.R.G. DO NASCIMENTO	CAU Nº A100807-1
RESPONSÁVEL TÉCNICO: MARZO ARQUITETURA E ENGENHARIA LTDA	CNPJ: 36.543.676/0001-68
PROJETISTA	

MARZO_{AR}

MARZO ARQUITETURA & ENGENHARIA - ME
END. R. PADRE JOAQUIM N.º 500, CENTRO, FLORIANÓPOLIS

REPRODUÇÃO PROIBIDA EM QUALQUER FORMA SEM A PERMISSÃO DA ARQUITETA RESPONSÁVEL

EMPREENDIMENTO:
CENTRO ESPECIALIZADO EM REABILITAÇÃO IV

PROJETO:
PROTEÇÃO E COMBATE A INCÊNDIO - PCI

ETAPA:
PROJETO LEGAL

TÍTULO DO DESENHO:
ISOMÉTRICO

REVISÃO:
00

ENDEREÇO DA OBRA:
RUA J. QUADRA L, LOTEAMENTO BOM LUGAR, BAIRRO BOM LUGAR, FLORIANÓPOLIS - CEP 64.004-430

DESENHISTA:
CAROL SANTOS

DATA DA APROVAÇÃO:
20/12/2023

COORDENADOR:
BRUCE HILTON

APROVADO POR:
[Assinatura]

DATA DA APROVAÇÃO:
20/12/2023

PRANCHA:
002